


TECHNOLOGIES LECTURE ET LECTURE ECRITURE

DISTANCE CV			
DISTANCE	M	50	100
LECTEURS	D _{mm}	8/10	
BP DE SORTIE	D _{mm}	6/10	
ALIM	D _{mm}	8/10	

CENTRALES CV




CLE DE PROXIMITE
REF : MEMOPROX





TELECOMMANDE HF + CLE DE PROXIMITE
REF : MEMOBIP

NOTA (*) : VOUS DEVEZ UTILISER UN CÂBLE INDEPENDANT POUR LES LIAISONS CENTRALE<->TETE VIGIK CENTRALE<-> RECEPTION

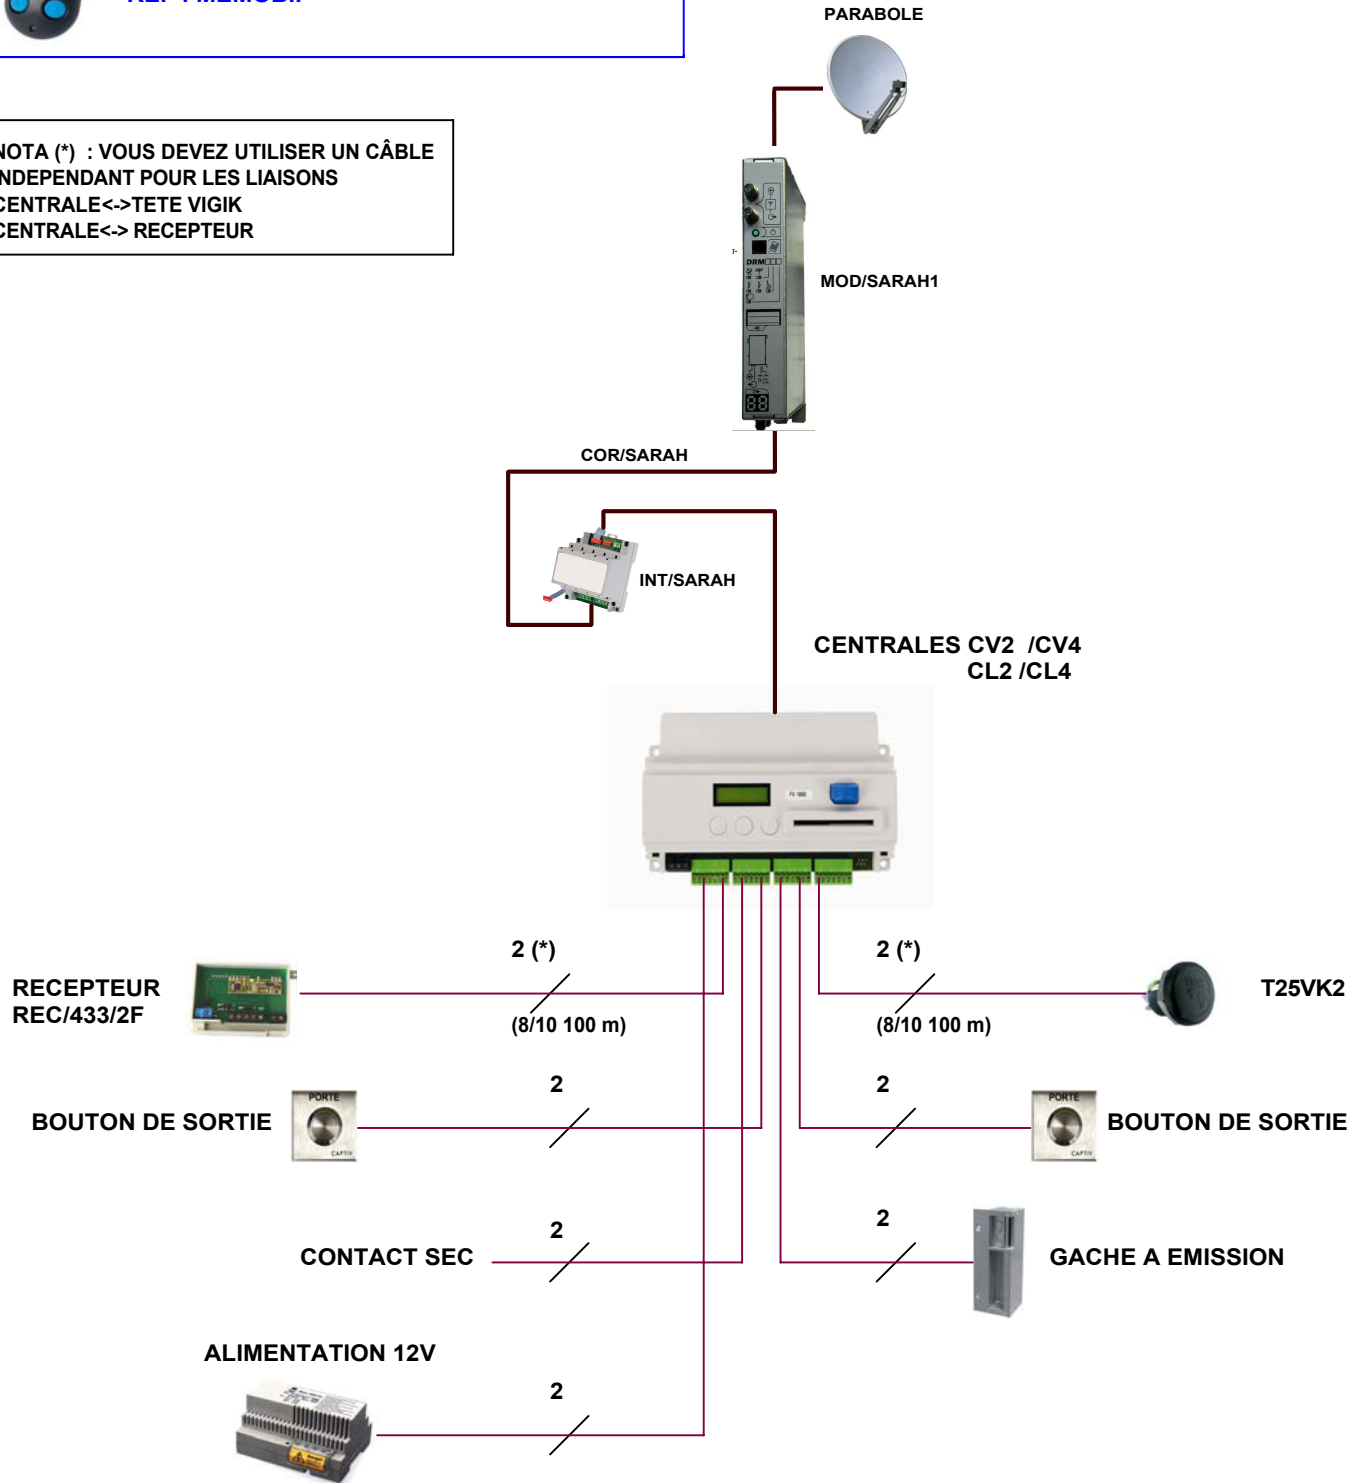

MATERIEL UTILISABLE POUR CE TYPE D'INSTALLATION

- ALIMENTATION 12V AC OU DC : 8500/2 OU 9000/230 OU AL12/5AS SECOURS
- LES CENTRALES : CL2 ET CV2 (2 PORTES) OU CL4 ET CV4 (4 PORTES)
- LES LECTEURS : REC/433/2F OU T25VK2

SYNOPTIQUES CONTROLE D'ACCES
AVEC CENTRALES CL OU CV AVEC
LECTEURS VIGIK +RESIDANT



CREE PAR: T V

LE: 03/2006

SCH: SYN047